


原批准用地红线与收地红线叠加示意图

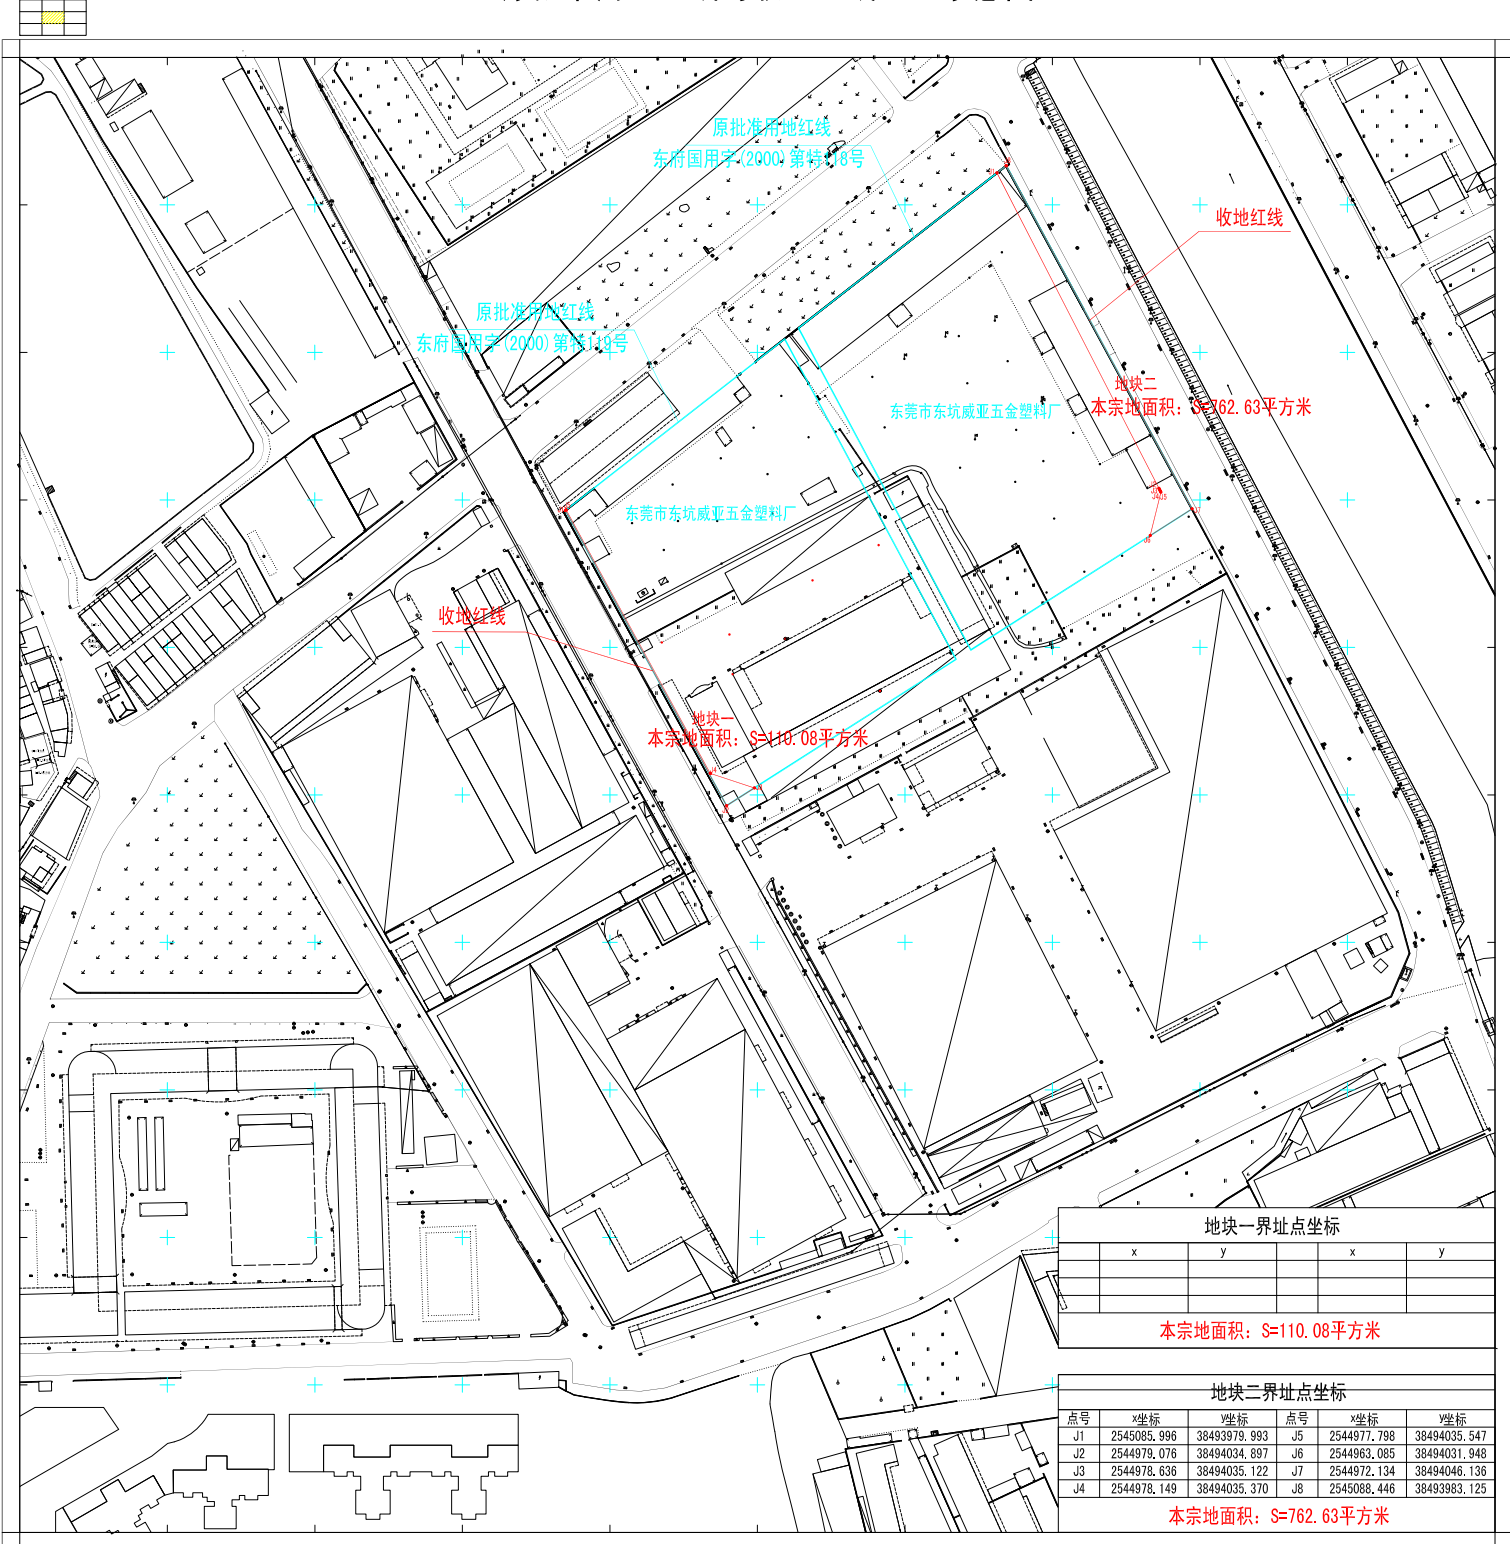

地块一界址点坐标

	x	y	x	y
本宗地面积: S=110.08平方米				

地块二界址点坐标

点号	x坐标	y坐标	点号	x坐标	y坐标
J1	2545085.896	38493979.993	J5	2544977.798	38494035.547
J2	2544979.076	38494034.897	J6	2544963.085	38494031.948
J3	2544978.636	38494035.122	J7	2544972.134	38494046.136
J4	2544978.149	38494035.370	J8	2545088.446	38493983.125

本宗地面积: S=762.63平方米